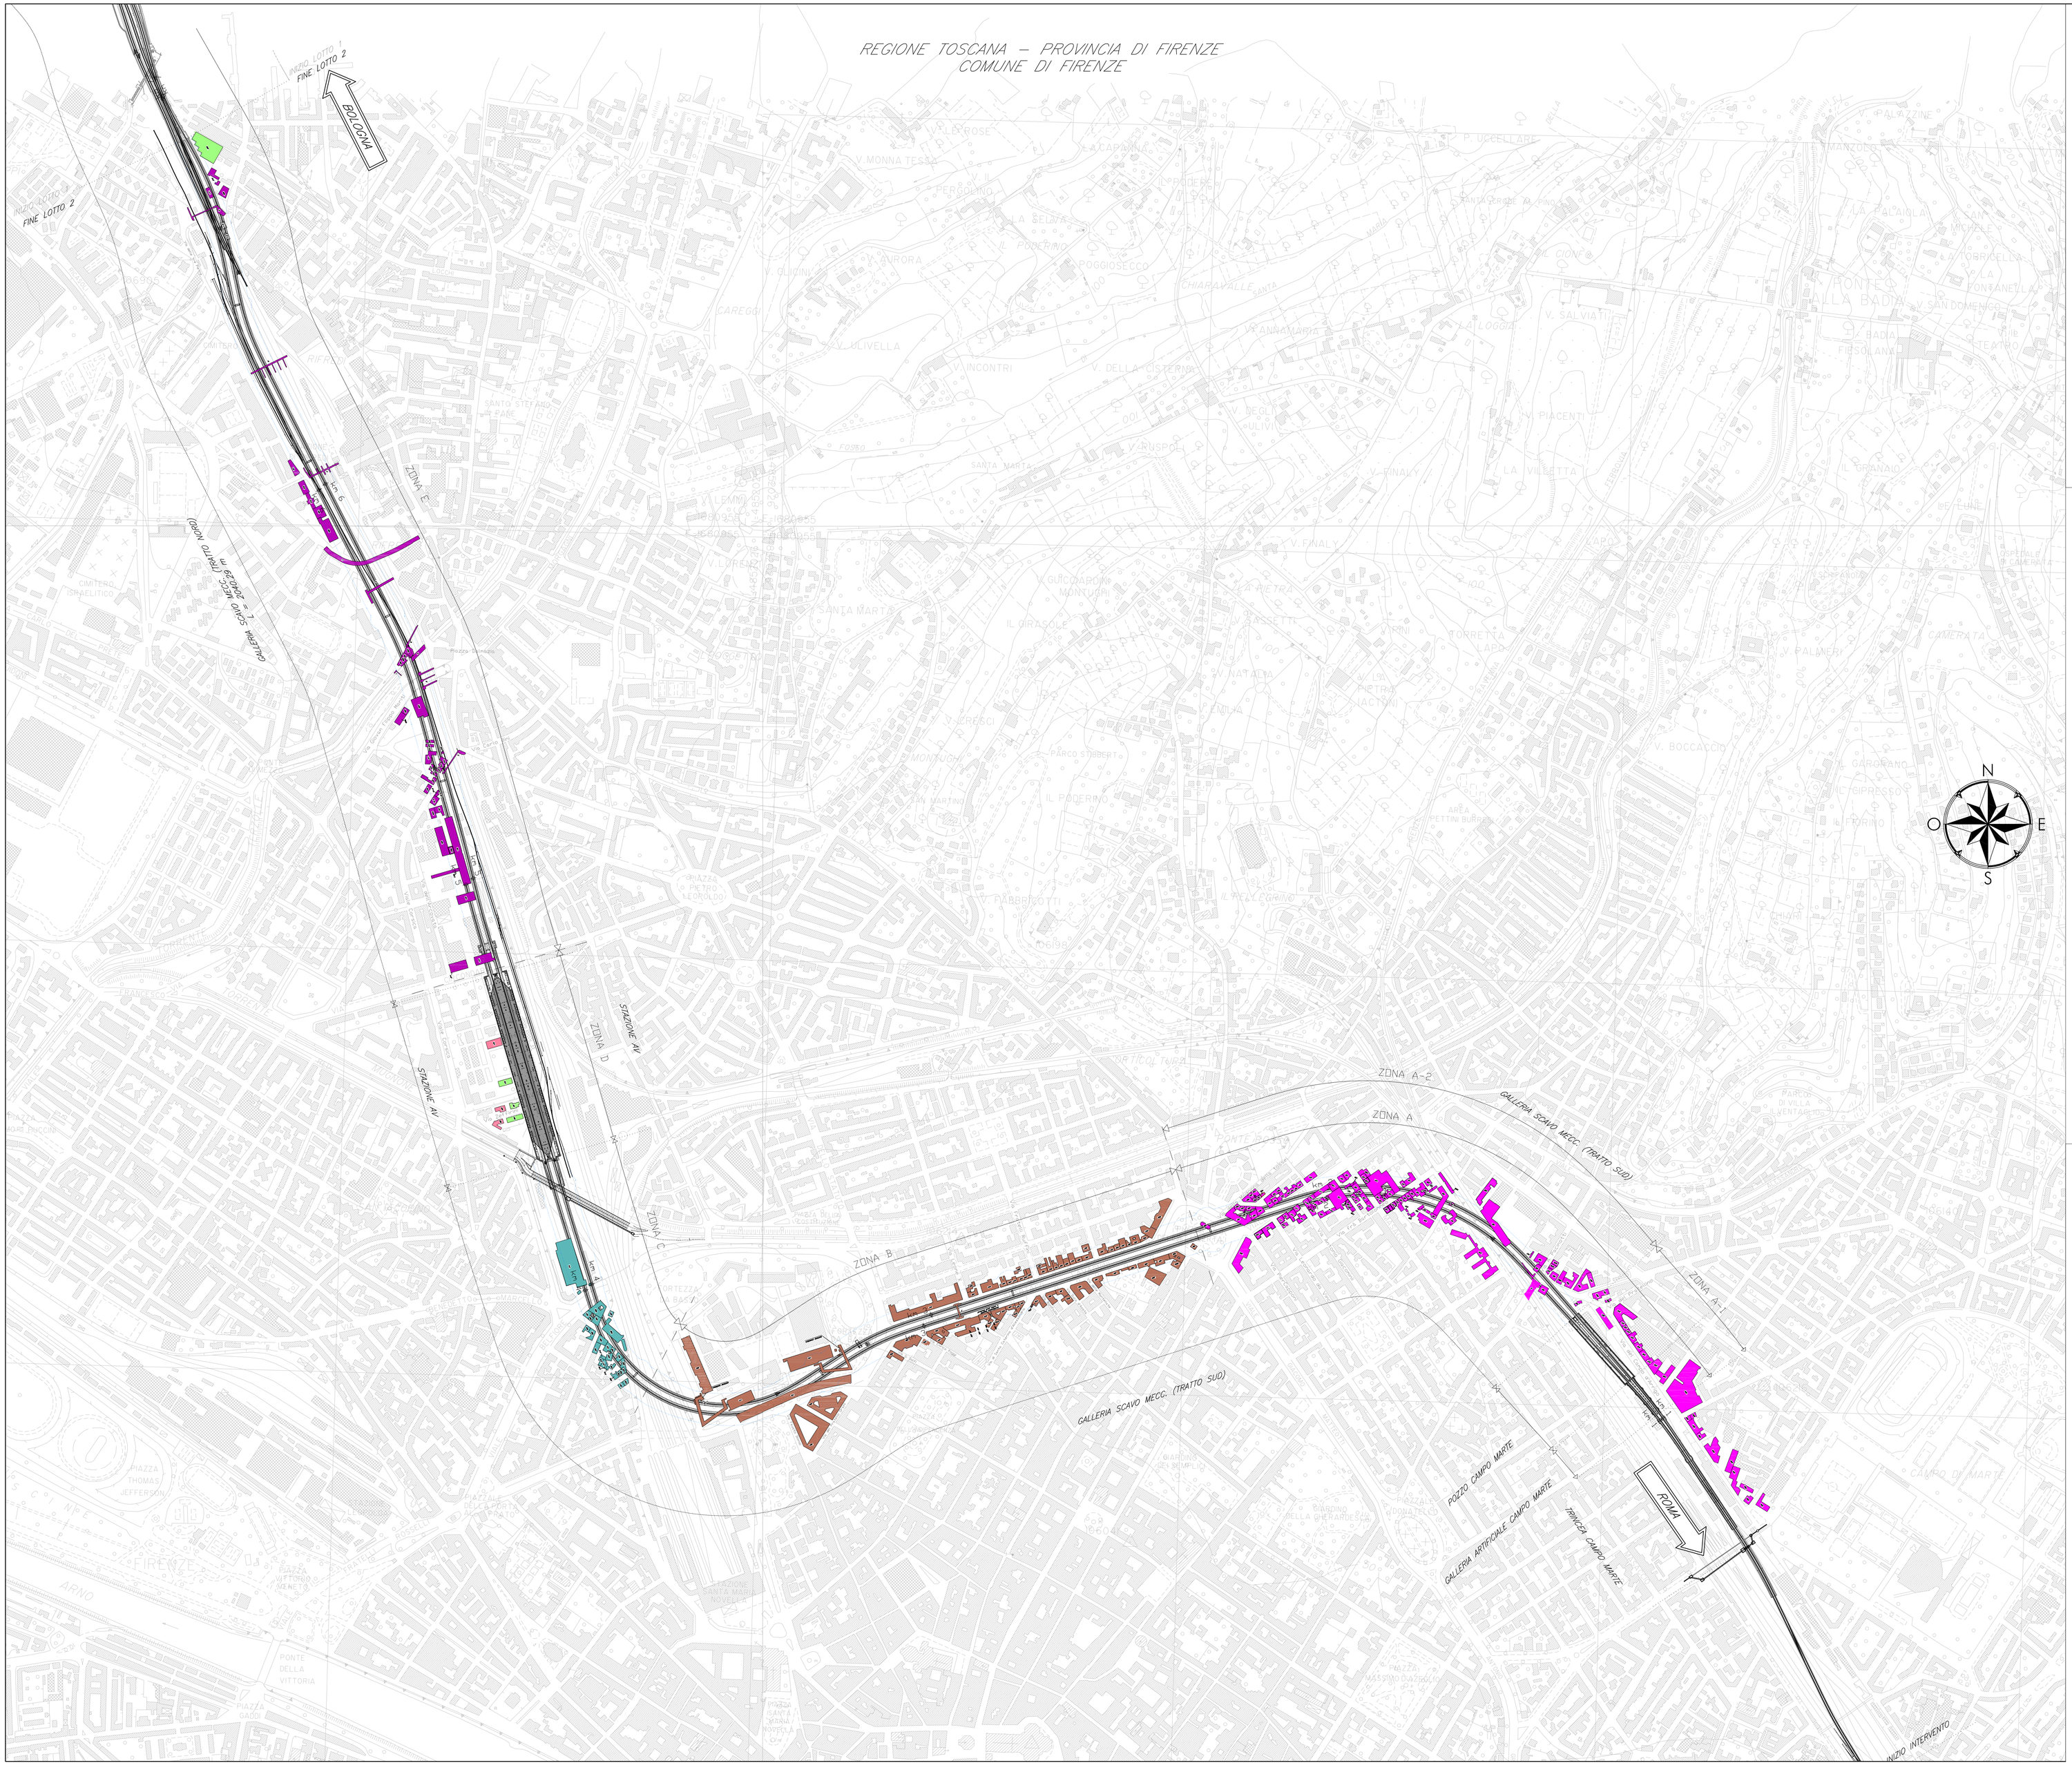

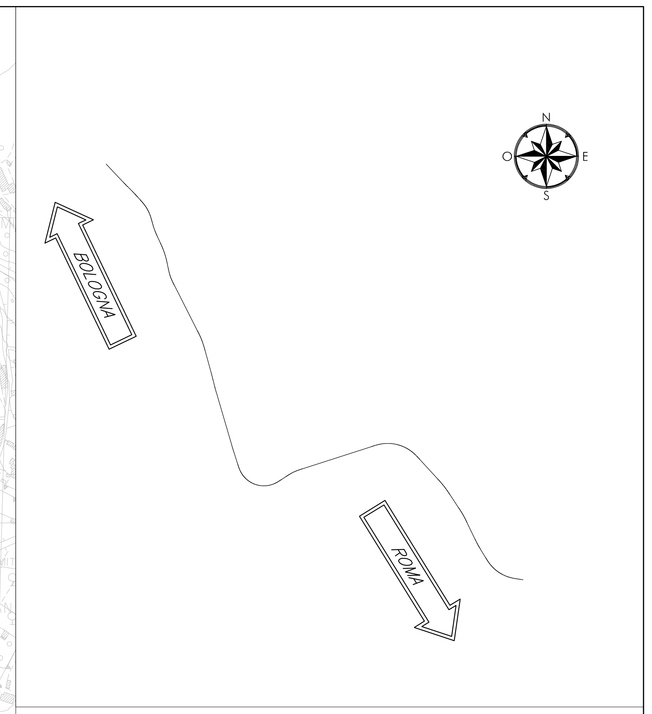

ZONA A-1 – VIA DEL CAMPO D'ARRIGO
Dal 26/04/2010 al 11/05/2010

ZONA A-2 DA CAMPO DI MARTE A PIAZZA LIBERTA'–
Dal 12/05/2010 al 06/08/2010

ZONA B– DA PIAZZA LIBERTA' A FORTEZZA DA BASSO
Dal 01/09/2010 al 07/12/2010

ZONA C – DA FORTEZZA DA BASSO A STAZIONE AV
Dal 08/12/2010 al 21/01/2011

ZONA D – STAZIONE AV
Dal 20/07/2010 al 31/07/2010

ZONA E – DA STAZIONE AV A VIA REGINALDO GIULIANI
Dal 22/01/2011 al 15/03/2011

Edifici con Testimoniali di Stato già eseguiti

Limiti del Bacino di Subsidenza

COMMITTENTE:

RFI RETE FERROVIARIA ITALIANA
GRUPPO FERROVIE DELLO STATO

ALTA SORVEGLIANZA:

ITALFERR GRUPPO FERROVIE DELLO STATO

CONTRAENTE GENERALE

nodavia

PROGETTO ESECUTIVO DI DETTAGLIO

LINEA FERROVIARIA MILANO-NAPOLI
NODO DI FIRENZE - PENETRAZIONE URBANA LINEA A.V.
PASSANTE AV
Lotto 2

ELABORATO: Corografia - Edifici da sottoporre a Testimoniale di Stato

ITALFERR		CONTRAENTE GENERALE	DIREZIONE LAVORI	
Vidimato	Data	Ing. Domenico Cianciso		Data

COMMESSA	LOTTO	FASE	ENTE	TIPO DOC.	OPERA/DISCIPLINA	PROGR.	REV.	SCALA :
FEW1	00	C	ZZ	C5	FA0010	001	A	1:5000

PROGETTAZIONE CONTRAENTE GENERALE: Aspetti generali: AMBIENTE - DURAZZANI - GEDECO Progetti
Strutture - Architettura: SWS Engineering - Studio MAXIMIDIS - OPEN PROJECT - Studio LEMBO-FAZIO - ECI-Ecs Consulting Ingegneria
Impiantistica: ANSALDO - BETA PROGETTI - T.e.T.I. - TESIFER

Revis.	Descrizione	Redatto	Data	Verificato	Data	Approvato	Data	Autoriz./Data
A	EMISSIONE	Ing. Giammalva	01/04/2010	Ing. Sevieri	01/04/2010	Ing. Lanzafame	02/04/2010	Ing. Lanzafame
B								
C								

File: FEW1_00_C_ZZ_C5_FA0010_001_A.dwg | Codifica GC: | n. Elab.: